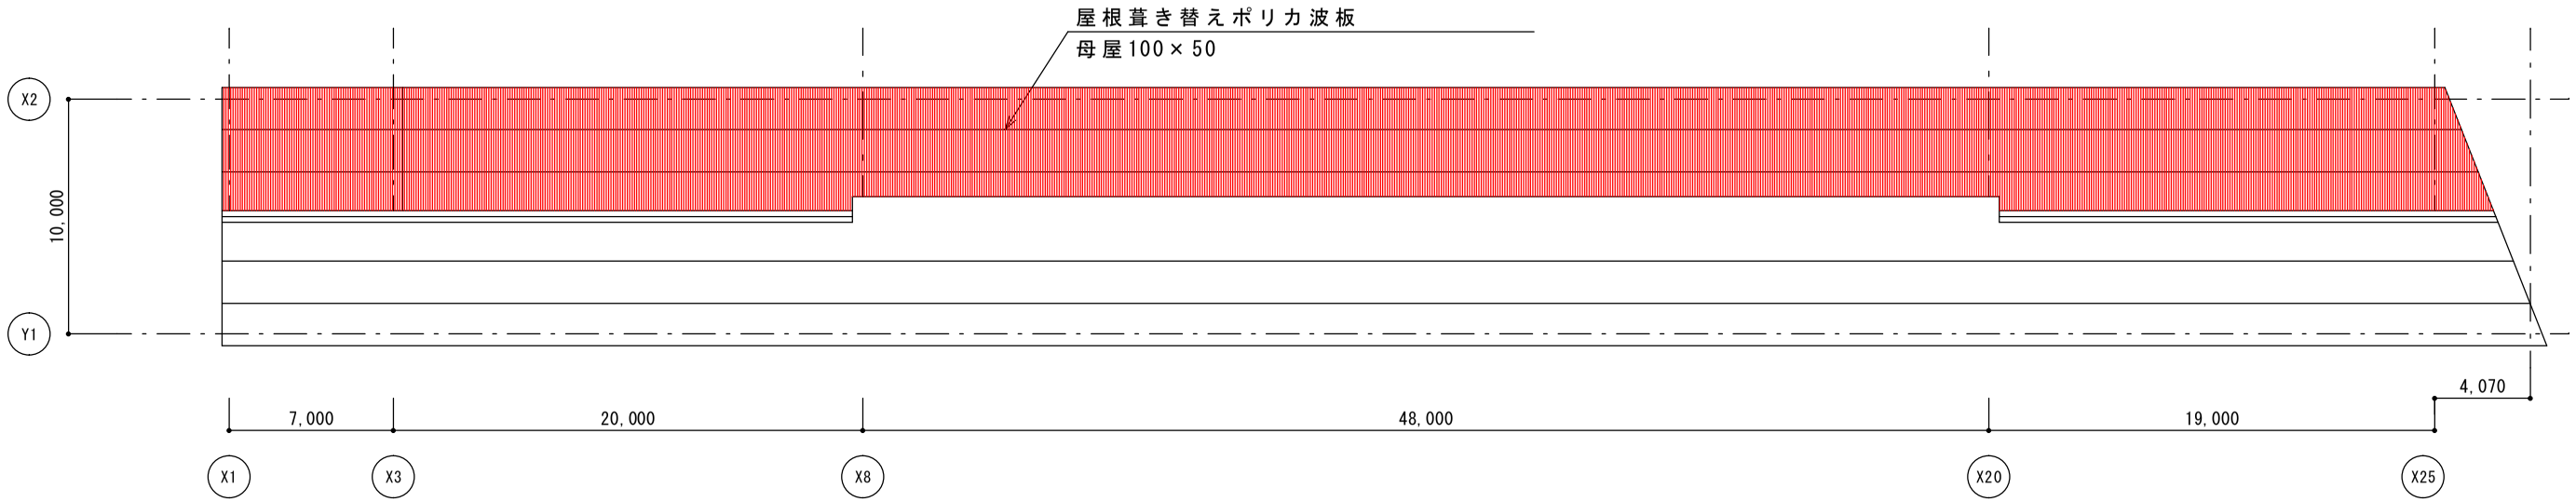

屋 根 伏 図　S＝1/300

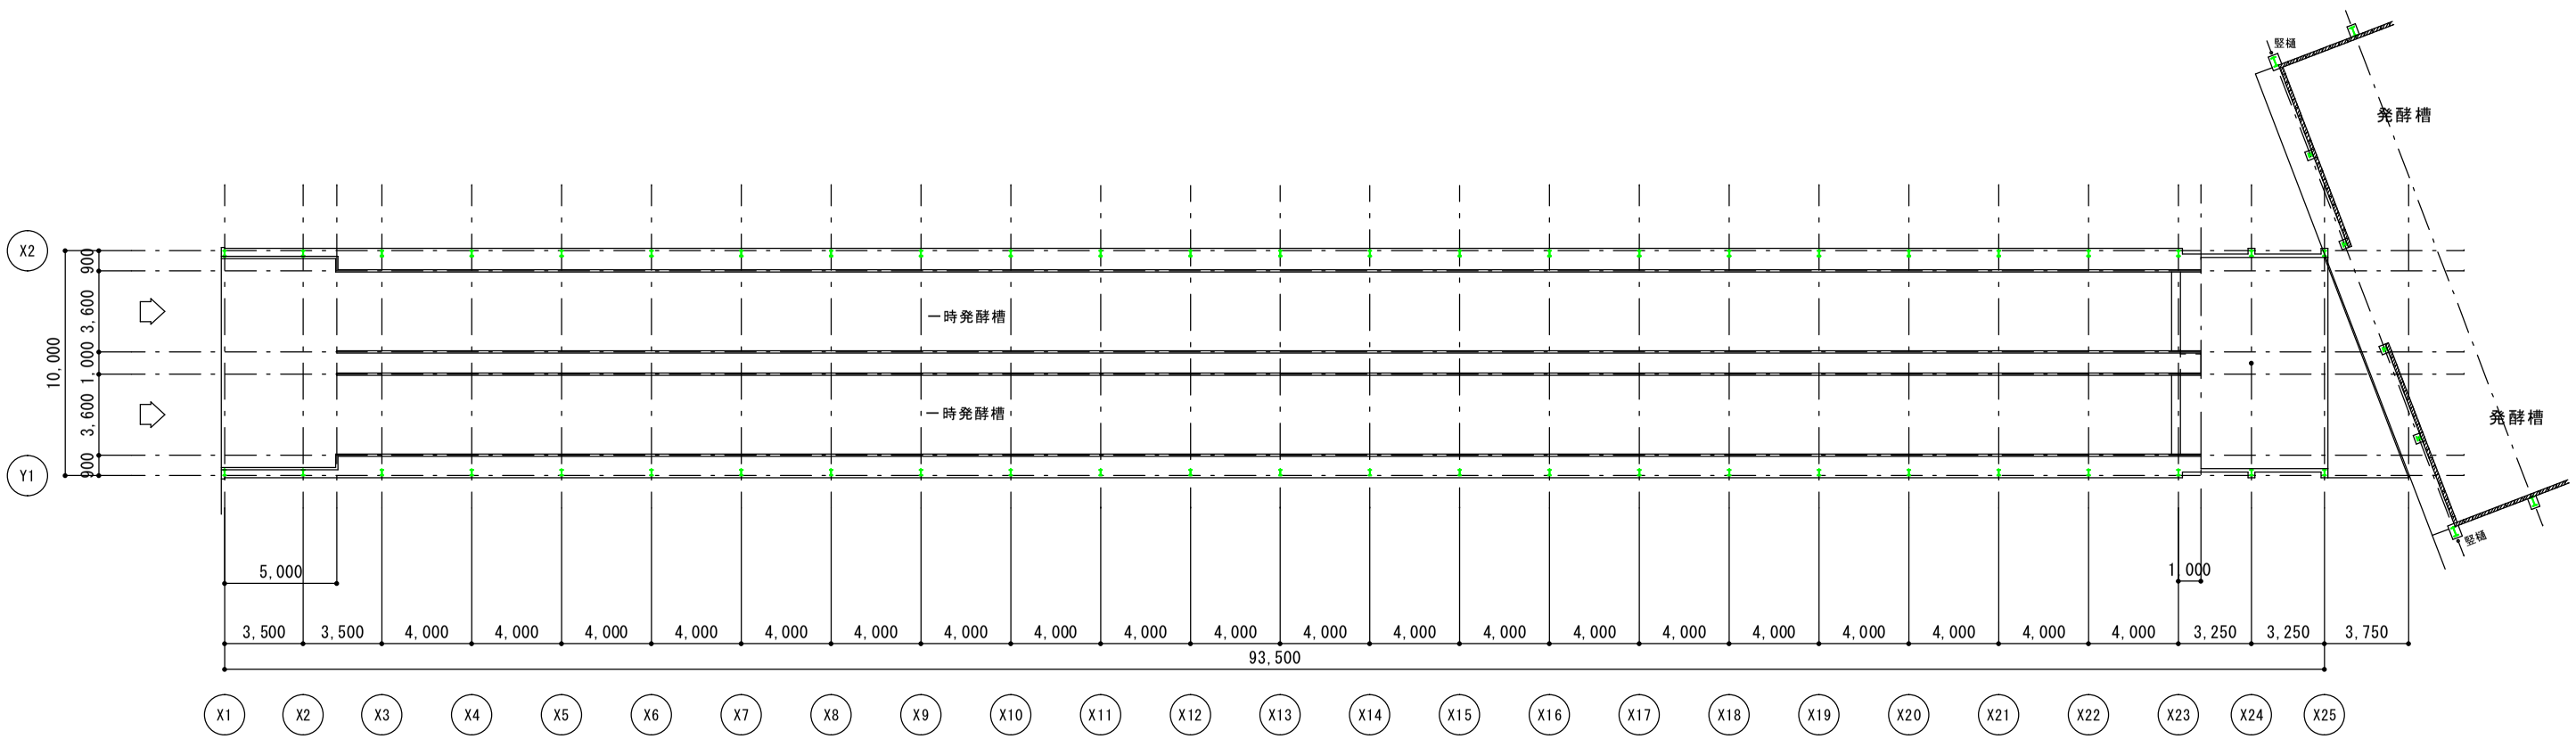

平 面 計 画 図　S＝1/300

更新箇所

JAえひめ南南宇和堆肥センター改修工事